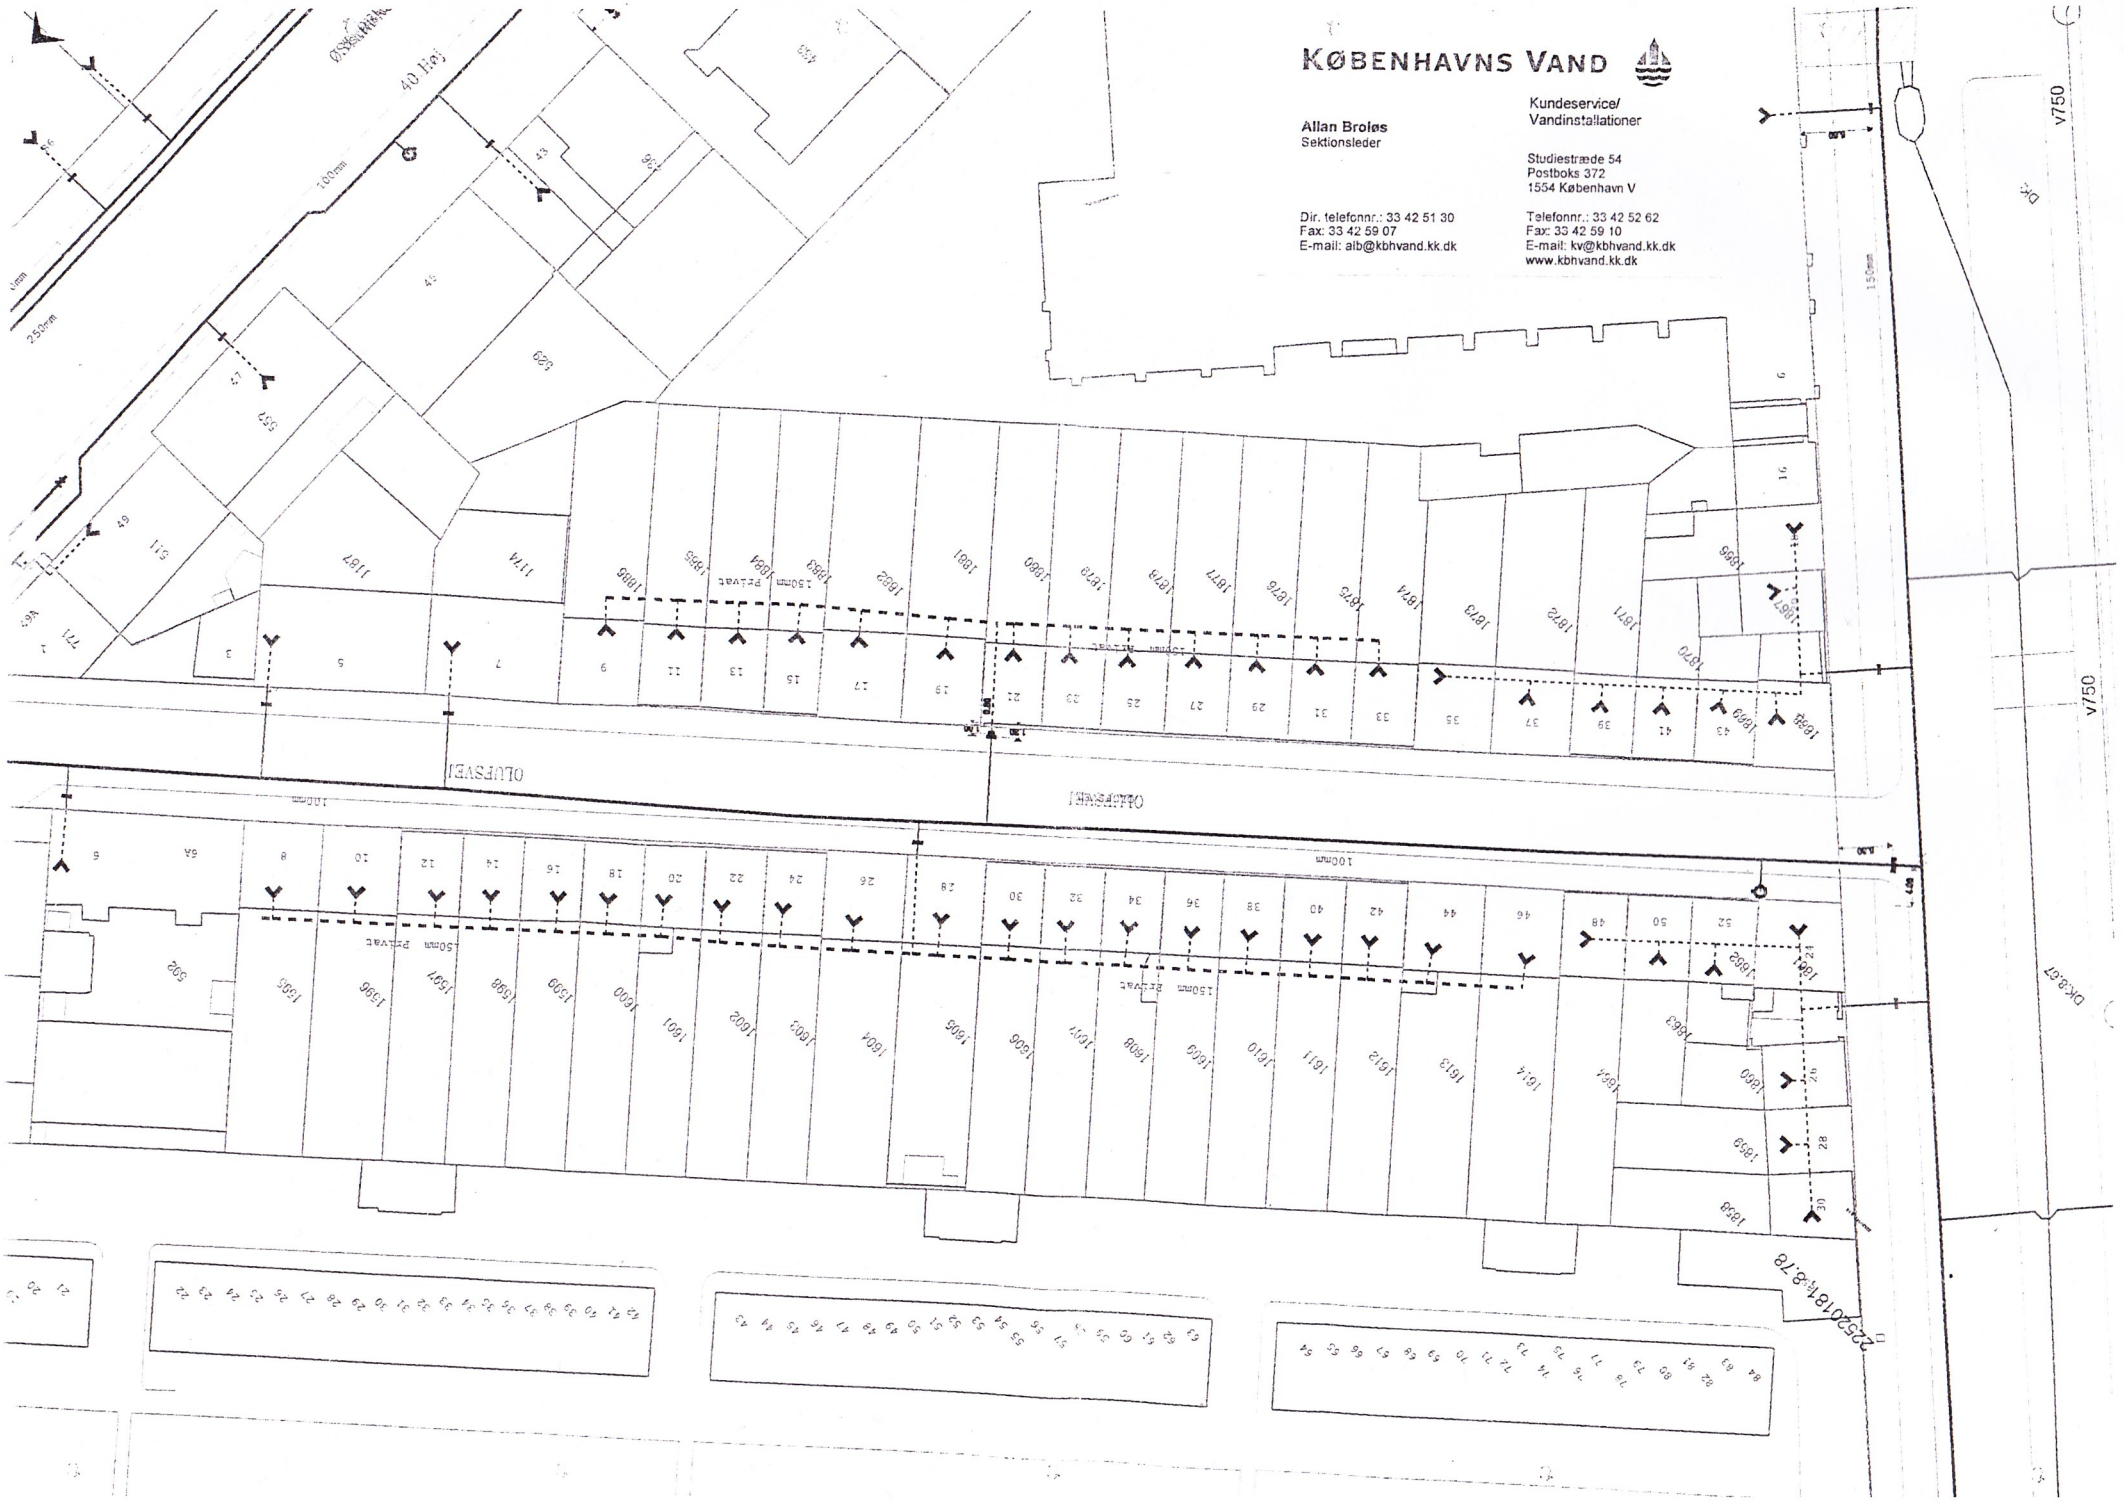
KØBENHAVNS VAND
Allan Broløs
Sektionsleder
Kundeservice/
Vandinstallationer
Studiestræde 54
Postboks 372
1554 København V
Dir. telefonnr.: 33 42 51 30
Fax: 33 42 59 07
E-mail: alb@kbhvand.kk.dk
Telefonnr.: 33 42 52 62
Fax: 33 42 59 10
E-mail: kv@kbhvand.kk.dk
www.kbhvand.kk.dk
OLUFSVEJ
40 Hoj
100mm
150mm
250mm
v750
DK-8.67
225301814-8.78